

PLOCHY S ROZDÍLNÝM ZPŮSOBEM VYUŽITÍ - urbanistická koncepce

první úroveň členění ploch RZV převzata z vyhl. č. 501/2006 Sb.

	Plocha stabilizovaná	Plocha změny	Označení plochy	
B - PLOCHY BYDLENÍ			BV / BV	BYDLENÍ VENKOVSKÉ
R - PLOCHY REKREACE			RI	REKREACE INDIVIDUÁLNÍ
O - PLOCHY OBČANSKÉHO VYBAVENÍ			OV	OBČANSKÉ VYBAVENÍ VEŘEJNÉ
			OS	OBČANSKÉ VYBAVENÍ - SPORT
P - PLOCHY VEŘEJNÝCH PROSTRANSTVÍ			PP / PP	VYBRANÁ VEŘEJNÁ PROSTRANSTVÍ S PŘEVAHOU ZPEVNĚNÝCH PLOCH
			PZ	VYBRANÁ VEŘEJNÁ PROSTRANSTVÍ S PŘEVAHOU ZELENĚ
Z - PLOCHY ZELENĚ			ZU / ZU	ZELENĚ - PARKY A PARKOVÉ UPRAVENÉ PLOCHY
			ZZ	ZELENĚ - ZAHRADY A SADY
			ZS	ZELENĚ SÍDELNÍ
			ZO	ZELENĚ JINÁ
S - PLOCHY SMÍŠENÉ OBYTNÉ			SV	SMÍŠENÉ OBYTNÉ VENKOVSKÉ
D - PLOCHY DOPRAVNÍ INFRASTRUKTURY			DS	DOPRAVA SILNIČNÍ
			DD	DOPRAVA DRÁŽNÍ
			DL	DOPRAVA LETECKÁ
T - PLOCHY TECHNICKÉ INFRASTRUKTURY			TW	VODNÍ HOSPODÁŘSTVÍ
			TE	ENERGETIKA
			TO	NAKLÁDÁNÍ S ODPADY
			VZ	VÝROBA ZEMĚDĚLSKÁ A LESNICKÁ
V - PLOCHY VÝROBY A SKLADOVÁNÍ				
H - PLOCHY SMÍŠENÉ VÝROBNÍ			HS	SMÍŠENÉ VÝROBNÍ - VÝROBY A SLUŽEB
W - PLOCHY VODNÍ A VODOHOSPODÁŘSKÉ			WT	VODNÍ PLOCHY A TOKY
A - PLOCHY ZEMĚDĚLSKÉ			AP	POLE
			AL	LOUKY A PASTVINY
L - PLOCHY LESNÍ			LE	LESNÍ
P - PLOCHY PŘÍRODNÍ			NP	PŘÍRODNÍ

OCHRANA TECHNICKÉ INFRASTRUKTURY

STAV	NÁVRH	ČOV
		(OCHRANNÉ PÁSMO ... min. 50 m nebo dle ÚR)
		VODNÍ ZDROJ PITNÉ VODY (OCHRANNÉ PÁSMO ... min. 50 m nebo dle ÚR)
		OCHRANNÉ PÁSMO SPLAŠKOVÉ KANALIZACE - 2 x 2,5 m dle z. č. 274/2001 Sb. o vodovodech a kanalizacích
		OCHRANNÉ PÁSMO LINEK EL. VEDENÍ VN A VVN (/ do roku 1995) dle z. č. 458/2000 Sb. (/ před platností z. č. 222/1994 Sb.)
		22 kV - 2 x 7 m / 2 x 10 m OD KRAJ. VODIČŮ NA K. STRANU
		220 kV - 2 x 15 m / 2 x 20 m OD KRAJ. VODIČŮ NA K. STRANU
		OCHRANNÉ PÁSMO TRAFOSTANICE 22 / 0,4 kV (/ do roku 1995) dle z. č. 458/2000 Sb. (/ dle z. č. 222/1994 Sb.) 2 m / 7 m
		OCHRANNÉ A BEZPEČNOSTNÍ PÁSMO VEDENÍ PLYNOVODU VTL dle z. č. 458/2000 Sb. 2x 4 m/ 40 m (mimo zastavěné území)
		OCHRANNÉ A BEZPEČNOSTNÍ PÁSMO VEDENÍ PLYNOVODU VVTL dle z. č. 458/2000 Sb. 2x 4 m/ 150 m (mimo zastavěné území)
		KATODOVÁ OCHRANA PRODUKTOVODU A JEJÍ OCHRANNÉ PÁSMO VEDENÍ PRODUKTOVODU, OCHRANNÉ PÁSMO 2 x 300 m, dle nařízení vlády č. 29/1959 Sb.
		VEDENÍ ROPOVODU, OCHRANNÉ PÁSMO 2 x 300 m, dle nařízení vlády č. 29/1959 Sb.
		OCHRANNÉ PÁSMO DÁLKOVÝCH KABELŮ 2 x 1,5 m dle z. č. 151/2000 Sb.

OCHRANA DOPRAVNÍ INFRASTRUKTURY - SILNIČNÍ A ŽELEZNIČNÍ

STAV	ČÍSLO	
		OCHRANNÉ PÁSMO ŽELEZNICE dle z. č. 266/1994 Sb. o drahách (60 m oboustranně od krajní koleje)
	II/...	OCHRANNÉ PÁSMO SILNICE II. TŘÍDY dle z. č. 13/1997 Sb. o pozemních komunikacích (15 m oboustranně od osy vozovky)
	III/.....	OCHRANNÉ PÁSMO SILNICE III. TŘÍDY dle z. č. 13/1997 Sb. o pozemních komunikacích (15 m oboustranně od osy vozovky)

DOPRAVNÍ INFRASTRUKTURA - OSTATNÍ

STAV	
	KORIDOR PĚŠÍ TURISTICKÉ ZNAČENÉ TRASY
	KORIDOR CYKLOTRASY

OCHRANA DOPRAVNÍ INFRASTRUKTURY - LETECKÉ

STAV	
	MCTR LETIŠTĚ ČÁSLAV
	VOJENSKÝ LETECKÝ OKRSEK
	OCHRANNÉ PÁSMO LETIŠTĚ PROTI NEBEZPEČNÝM A KLAMAVÝM SVĚTLŮM
	OCHRANNÉ PÁSMO AREÁLU LETIŠTĚ
	ZAŘÍZENÍ LETECKÉHO PROVOZU OP RADIOLOKATORU NEPOLISY (R30 000)
	OCHRANNÉ PÁSMO LETIŠTĚ SE ZÁKAZEM STAVEB
	VZLETOVÉ A PŘÍSTÁVACÍ PÁSY
	OSA VZLETOVÉ A PŘÍSTÁVACÍ DRÁHY
	Celé správní území obce je situováno v zájmovém území MO-ČR (jev 119 a souběžné jev 102a) v ochranném pásmu přehledového systému SRÉ Čáslav.

NENÍ ZOBRAZENO

OCHRANA PŘÍRODY A KRAJINY

STAV	
	NATURA 2000 - EVROPSKY VÝZNAMNÁ LOKALITA (EVL)
	MALOPLOŠNÉ ZVLÁŠTĚ CHRÁNĚNÉ ÚZEMÍ
	OCHRANNÉ PÁSMO MALÉHO ZVLÁŠTĚ CHRÁNĚNÉHO ÚZEMÍ
	LOKALITA VÝSKYTU ZVLÁŠTĚ CHRÁNĚNÝCH DRUHŮ ROSTLIN A ŽIVOČICHŮ
	VKPZ - ÚDOLNÍ NIVA
	PAMÁTNÝ STROM
	VODNÍ PLOCHA A TOK VKP dle z.č.114/1992 Sb. o ochraně přírody a krajiny

OCHRANA LESA

STAV	
	OCHRANNÉ PÁSMO LESA - 50 m dle zák. ČNR č. 289/1995 Sb., o lesích

OBRA NA STÁTU

STAV	
	ÚZEMÍ DŮLEŽITÉ PRO OBRANU STÁTU

OCHRANA PAMÁTEK

STAV	
	NEMOVITÁ KULTURNÍ PAMÁTKA

OCHRANA NEROSTNÝCH SUROVIN A JEVY SPOJENÉ S PRŮMYSLOVOU A DŮLNÍ ČINNOSTÍ

STAV	
	PODDOLOVANÉ ÚZEMÍ - BOD

OCHRANA ZEMĚDĚLSKÉHO PŮDNÍHO FONDU

STAV	
	PLOCHY SE ZMĚNĚNÝM VODNÍM REŽIMEM - PLOCHY ODVODNĚNÉ

KORIDOR VYMEZENÝ ÚZEMNÍM PLÁNEM

plocha vymezená pro umístění vedení dopravní nebo technické infrastruktury a jiné záměry

CNxx	KORIDOR TECHNICKÉ INFRASTRUKTURY (hranice a označení) - CNZ-R01 - Ropovod Družba - přípoľoŽ (ZŮR)
------	--

ZASTAVĚNÉ ÚZEMÍ VYMEZENÉ ÚZEMNÍM PLÁNEM

část území vymezená podle stavebního zákona § 58 odst. 1) a 2)

	ZASTAVĚNÉ ÚZEMÍ (hranice)
--	---------------------------

KORIDOR PRO UMÍSTĚNÍ PRVKU ÚSES VYMEZENÝ ÚZEMNÍM PLÁNEM


vymezeno podle Metodiky vymezování územního systému ekologické stability

FUNKČNÍ	K ZALOŽENÍ	
XX		LOKÁLNÍ BIOCENTRUM (hranice a označení)
XX		LOKÁLNÍ BOKORIDOR (hranice a označení)

OSTATNÍ INFORMATIVNÍ JE V

podkladová geografická data od ČÚZK

	VRSTEVNICE ZEŠLENÁ (á 10 m)
	VRSTEVNICE HLAVNÍ (á 2 m)
	HRANICE PARCELY KN ČR
	HRANICE PARCELY KN ČR Z MAP POZEMKOVÉ EVIDENCE
	VNITRNÍ KRESBA
	OZNAČENÍ STAVEBNÍ PARCELY
	OZNAČENÍ POZEMKOVÉ PARCELY
	HRANICE SPRÁVNÍHO ÚZEMÍ OBCE

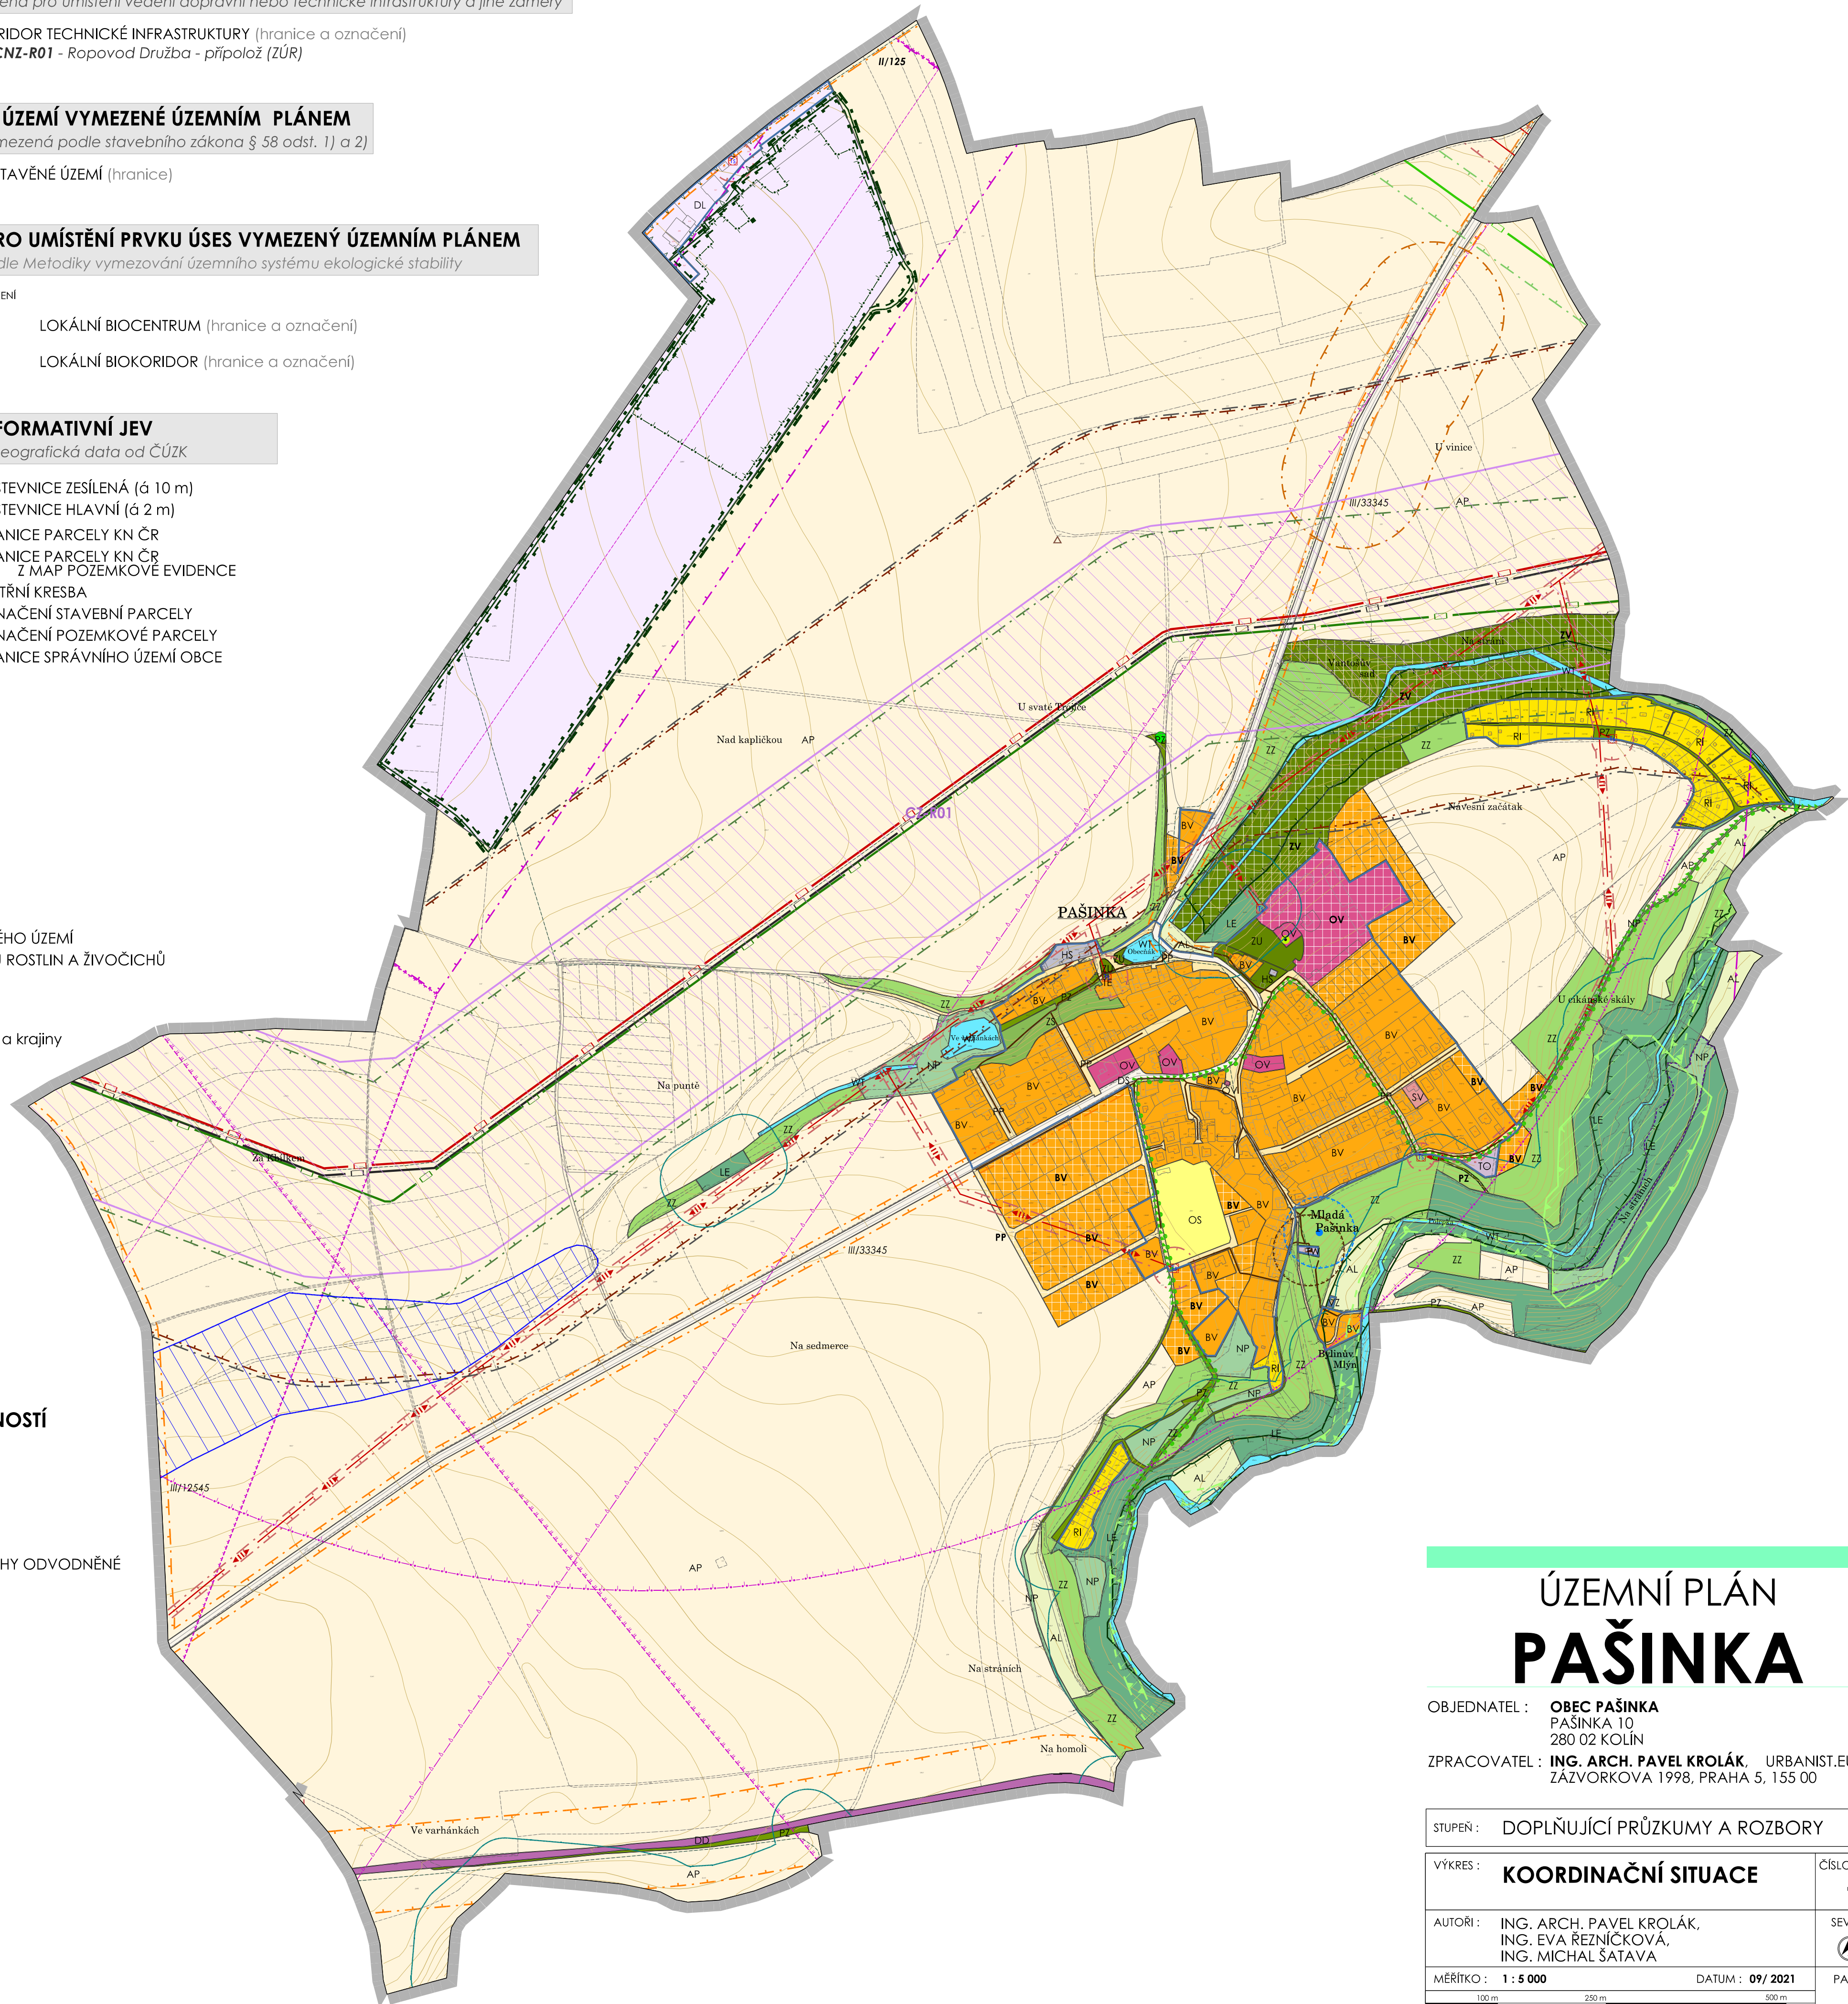

ÚZEMNÍ PLÁN
PAŠINKA

OBJEDNATEL : **OBEC PAŠINKA**
PAŠINKA 10
280 02 KOLÍN
ZPRACOVATEL : **ING. ARCH. PAVEL KROLÁK**, URBANIST.EU
ŽÁZVORKOVA 1998, PRAHA 5, 155 00

STUPEŇ :	DOPLŇUJÍCÍ PRŮZKUMY A ROZBORY	
VÝKRES :	KOORDINAČNÍ SITUACE	ČÍSLO VÝK.: -
AUTORI :	ING. ARCH. PAVEL KROLÁK, ING. EVA REZNICKOVÁ, ING. MICHAL ŠATAVA	SEVER : N
MĚŘÍTKO :	1 : 5 000	PARÉ : -
DATUM :	09/ 2021	

DOKUMENTACE JE CHRÁNĚNA DLE AUTORSKÉHO ZÁKONA